

PROFILE KANALIZACYJNE
PRZYKANALIK S1
skala 1:100

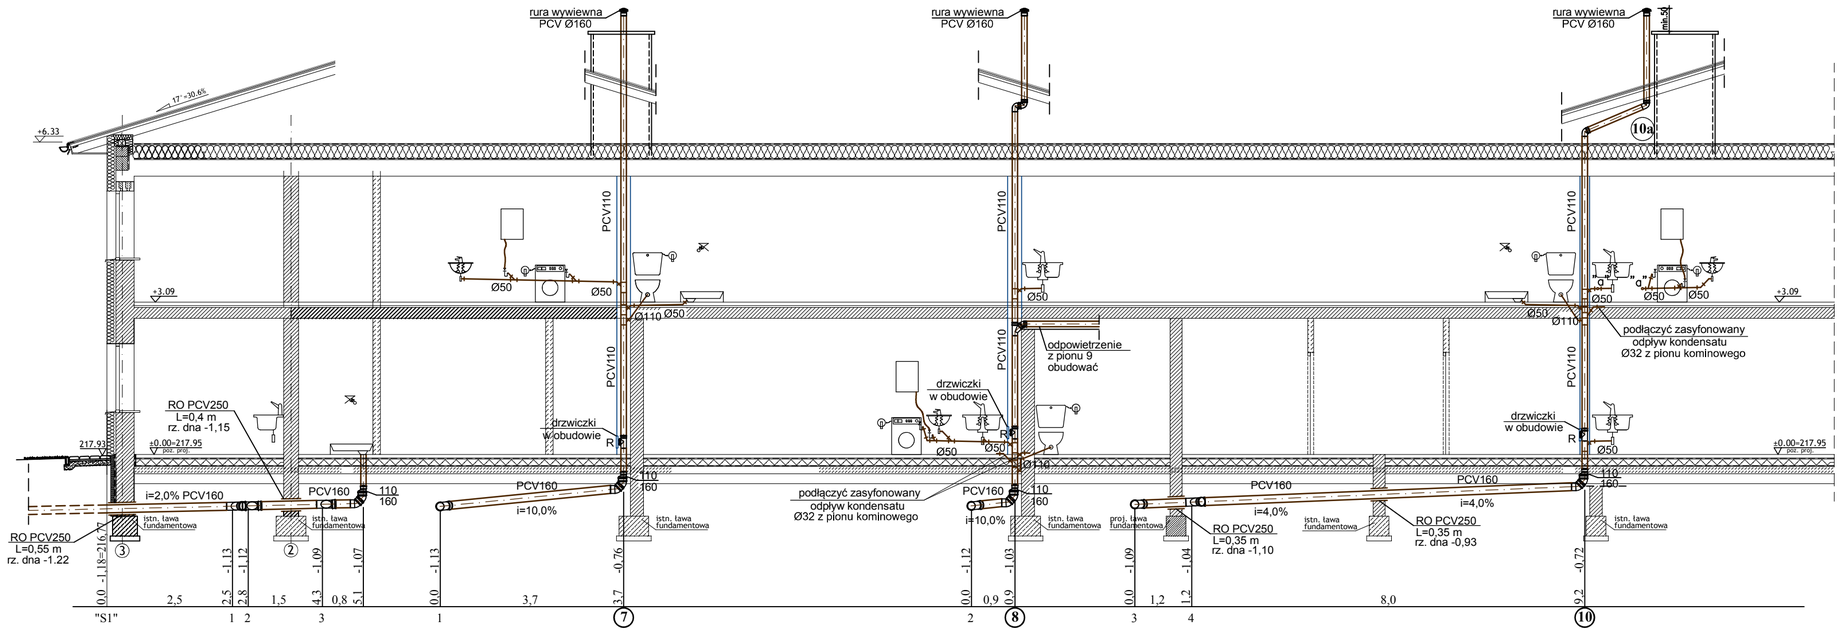

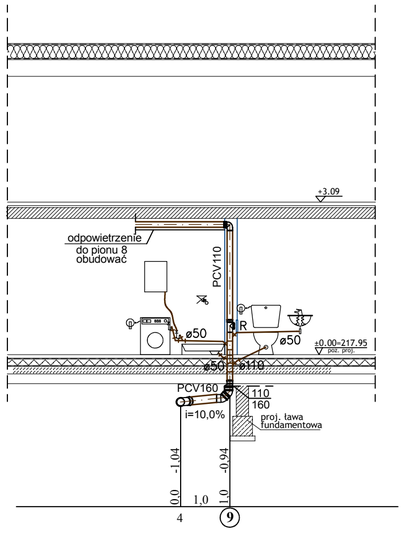

UWAGI:

PRZYJĘTE W OPRACOWANIU MATERIAŁY MOŻNA ZASTĄPIĆ INNYMI O PARAMETRACH NIEGORSZYCH OD ZAŁOŻONYCH

Branża sanitarna

AUTOR OPRACOWANIA : Biuro Projektowe "ARCONEL" sp. z o.o. ul. Sielankowa 14/9 20-802 Lublin	INWESTOR : Gmina Janów Lubelski 23-300 Janów Lubelski ul.Zamoyskiego 59
NAZWA INWESTYCJI PRZEBUDOWA BUDYNKU PO BYŁYM PKS W JANOWIE LUBELSKIM NA POTRZEBY MIESZKALNICTWA SOCJALNEGO	NUMER DZIAŁKI 3180/7, 2705/8, 2708/6, 3180/9, 2758/4, 2758/3, 2757, 2762, 3185/2, 2479/2, 2725/2, 2726/2, 3180/8.
NAZWA OPRACOWANIA: PROJEKT INSTALACJI SANITARNYCH	
PROJEKTANT: mgr inż. Anna Mazur	nr uprawnień LUB/0124/PWOS/04
SPRAWDZAJĄCY: mgr inż. Feliks Dragan	2369/Lb/74
OPRACOWAŁ:	
NAZWA RYSUNKU : INSTALACJA WOD-KAN	Profile kanalizacyjne - S1
DATA maj 2016	NUMER RYSUNKU S/4
STADIUM PW	SKALA 1:100

NINIEJSZE OPRACOWANIE STANOWI DZIEŁO AUTORSKIE I PODLEGA OCHRONIE ZGODNIE Z USTAWĄ 83 Z DNIA 05.05.1994 O PRAWIE AUTORSKIM I PRAWACH POKREWNYCH