
INSTALACJA GAZOWA
RZUTY KONDYGNACJI
skala 1:100

RZUT PARTERU

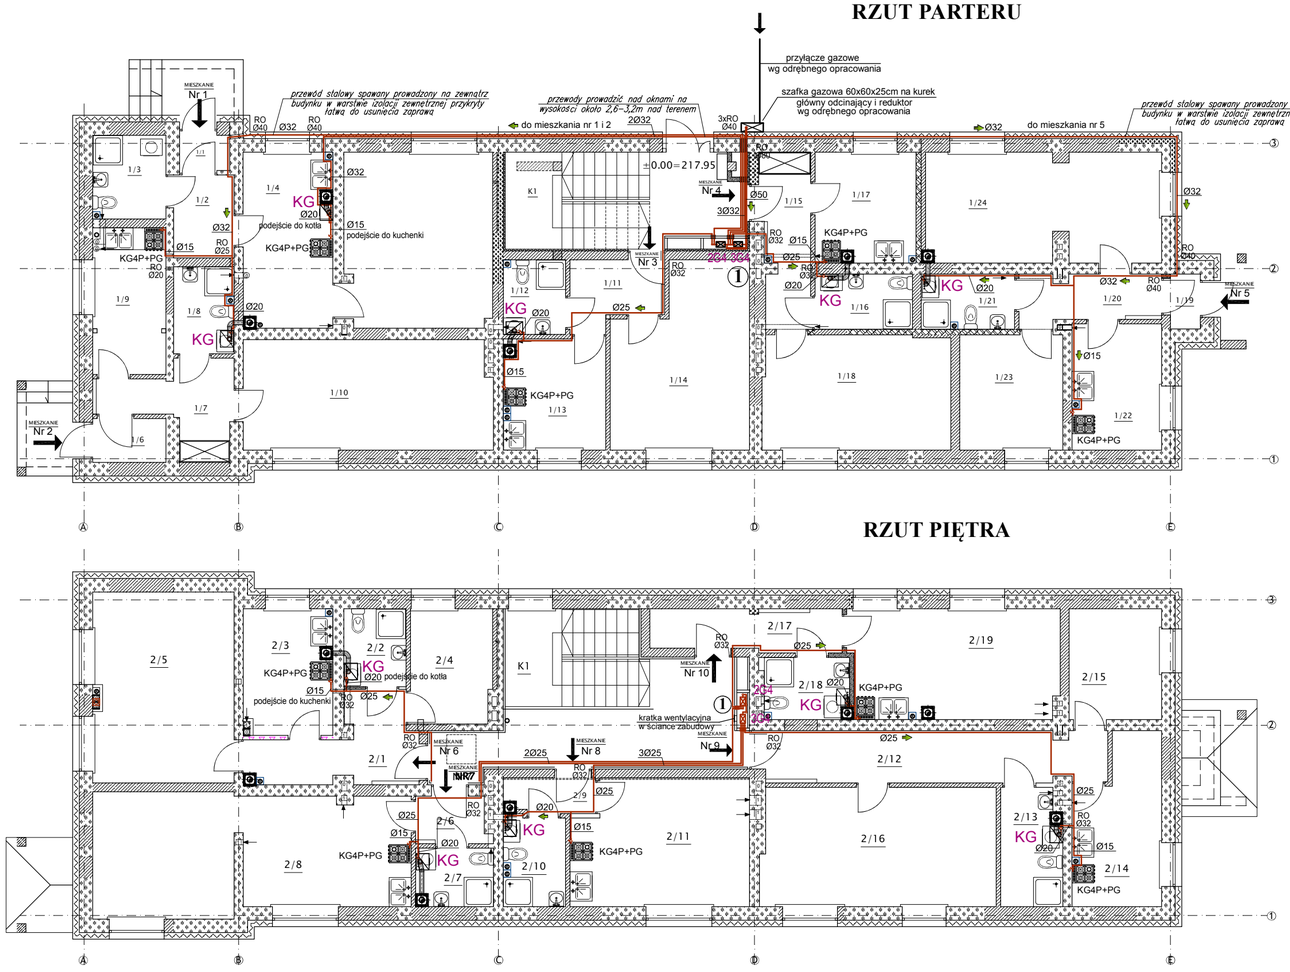

Nr pom.	Nazwa pomieszczenia	Powierzchnia [m²]	Rodzaj posadzki
	Mieszkanie **NR1**	40,42 m²	
1/1	WIATROŁAP	1.48 m²	gres
1/2	P.POKÓJ	3.75 m²	gres
1/3	ŁAZIENKA Z WC	4.53 m²	gres
1/4	KUCHNIA	11.50 m²	gres
1/5	POKÓJ	19.16 m²	panele
	Mieszkanie **NR2**	41.36m²	
1/6	WIATROŁAP	2.40 m²	gres
1/7	P.POKÓJ	6.66 m²	gres
1/8	ŁAZIENKA Z WC	3.88 m²	gres
1/9	KUCHNIA	8.02 m²	gres
1/10	POKÓJ	20.40 m²	panele
	Mieszkanie **NR3**	33.35m²	
1/11	P.POKÓJ	4.42 m²	gres
1/12	ŁAZIENKA Z WC	3.43 m²	gres
1/13	KUCHNIA	8.30 m²	gres
1/14	POKÓJ	17.20 m²	panele
	Mieszkanie **NR4**	34.48m²	
1/15	P.POKÓJ	6.22 m²	gres
1/16	ŁAZIENKA Z WC	4.01 m²	gres
1/17	KUCHNIA	8.19 m²	gres
1/18	POKÓJ	16.06 m²	panele
	Mieszkanie **NR5**	46.23m²	
1/19	WIATROŁAP	1.23 m²	gres
1/20	P.POKÓJ	4.97 m²	gres
1/21	ŁAZIENKA Z WC	3.80 m²	gres
1/22	KUCHNIA	8.41 m²	gres
1/23	POKÓJ	8.88 m²	panele
1/24	POKÓJ	18.94 m²	panele
K1	KOMUNIKACJA	16.45 m²	gres

RZUT PIĘTRA

Nr pom.	Nazwa pomieszczenia	Powierzchnia [m²]	Rodzaj posadzki
	Mieszkanie **NR6**	46,65 m²	
2/1	P.POKÓJ	7.92 m²	gres
2/2	ŁAZIENKA Z WC	3.62 m²	gres
2/3	KUCHNIA	8.19 m²	gres
2/4	POKÓJ	6.97 m²	panele
2/5	POKÓJ	19.95 m²	panele
	Mieszkanie **NR7**	33.22m²	
2/6	P.POKÓJ	2.51 m²	gres
2/7	ŁAZIENKA Z WC	3.28 m²	gres
2/8	POKÓJ Z ANEKSEM KUCHENNYM	27.43 m²	panele+gres
	Mieszkanie **NR8**	22.76m²	
2/9	P.POKÓJ	2.31 m²	gres
2/10	ŁAZIENKA Z WC	4.09 m²	gres
2/11	POKÓJ Z ANEKSEM KUCHENNYM	16.36 m²	panele+gres
	Mieszkanie **NR9**	56.63m²	
2/12	P.POKÓJ	12.89 m²	gres
2/13	ŁAZIENKA Z WC	5.22 m²	gres
2/14	KUCHNIA	10.07 m²	gres
2/15	POKÓJ	7.67 m²	panele
2/16	POKÓJ	20.78 m²	panele
	Mieszkanie **NR10**	26.77m²	
2/17	P.POKÓJ	5.93 m²	gres
2/18	ŁAZIENKA Z WC	3.82 m²	gres
2/19	POKÓJ Z ANEKSEM KUCHENNYM	17.02 m²	panele+gres
K1	KOMUNIKACJA	26.57 m²	gres

OZNACZENIA:

Ø20 — Przewody gazowe projektowane stalowe, bez szwu spawane, wg PN-80/H-74219.

RO — Rura ochronna stalowa na przewodzie gazowym przy przejściu przez przegrody budowlane.

KG — Gazowy kocioł dwufunkcyjny c.o.+c.w. wiszący, kondensacyjny z zamkniętą komorą spalania, Qn=3,0-25,4kW:
- wydatek cieplej wody - tryb przepływowy maks. 14,1 l/min,
- zasilenie elektryczne 230V/50Hz, pobór mocy 130W,
- zasilenie i powrót kotła c.o. R 3/4",
- przyłącze ciepła, zimna woda R 1/2",
- przyłącze powietrzno-spalinowe - Ø80/125mm,
- zużycie gazu q=2,5m3/h,
- wysokość x szerokość x głębokość = 890 x 400 x 300mm.


Zgodnie z zaleceniem producenta urządzeń, przed kotłem gazowym zamontować filtr do gazu oraz zawór kulowy do gazu wykonanie mosiężne.

KG4P+PG — kuchenka gazowa 4-palnikowa z piekarnikiem gazowym na podłączeniu zamontować zawór kulowy do gazu.

Uwaga: Wykonawca dokona na budowie sprawdzenia zastosowanych w projekcie wielkości prefabrykowanych elementów zbiorczego systemu odprowadzenia spalin w ścisłym nawiązaniu do wybranego w trakcie realizacji typu kotła

Przy włączeniu kotłów gazowych do zbiorczego systemu spalin kotły powinny posiadać stosowny certyfikat pozwalający na włączenie urządzenia gazowego do takiego systemu.

Podłączenie rury koncentrycznej
od kotła gazowego do pionu kominowego

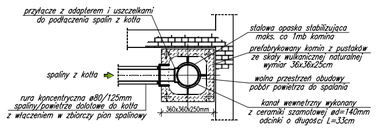

Dla wszystkich typów podłączeń kotłów gazowych (indywidualnych lub zbiorczych), dobrano w projekcie jeden wymiar pustaka z wkładem ceramicznym Ø140mm.

UWAGI:

PRZYJĘTE W OPRACOWANIU MATERIAŁY MOŻNA ZASTĄPIĆ INNYMI O PARAMETRACH NIEGORSZYCH OD ZAŁOŻONYCH

Branża sanitarna

AUTOR OPRACOWANIA :
Biuro Projektowe "ARCONEL" sp. z o.o.
ul. Stelankowa 14/9
20-802 Lublin

INWESTOR :
Gmina Janów Lubelski
23-300 Janów Lubelski
ul.Zamoyskiego 59

NAZWA INWESTYCJI
PRZEBUDOWA BUDYNKU PO BYŁYM PKS W JANOWIE LUBELSKIM NA POTRZEBY MIESZKALNICTWA SOCJALNEGO

NUMER DZIAŁKI
3180/7, 2705/8, 2708/6, 3180/9, 2758/4, 2758/13, 2757, 2762, 3185/2, 2479/2, 2725/2, 2726/2, 3180/8.

NAZWA OPRACOWANIA:
PROJEKT INSTALACJI SANITARNYCH

PROJEKTANT:	nr uprawnień	
mgr inż. Anna Mazur	LUB/0124/PWOS/04	
SPRAWDZAJĄCY:	2369/Lb/74	
OPRACOWAŁ:		

NAZWA RYSUNKU :
INSTALACJA GAZOWA - Rzuty kondygnacji

DATA	maj 2016	NUMER RYSUNKU
STADIUM PW	SKALA 1:100	S/13

NINIEJSZE OPRACOWANIE STANOWI DZIEŁO AUTORSKIE I PODLEGA OCHRONIE ZGODNIE Z USTAWĄ 83 Z DNIA 05.05.1994 O PRAWIE AUTORSKIM I PRAWACH POKREWNYCH