
INSTALACJA WOD-KAN
RZUT DACHU
skala 1:100

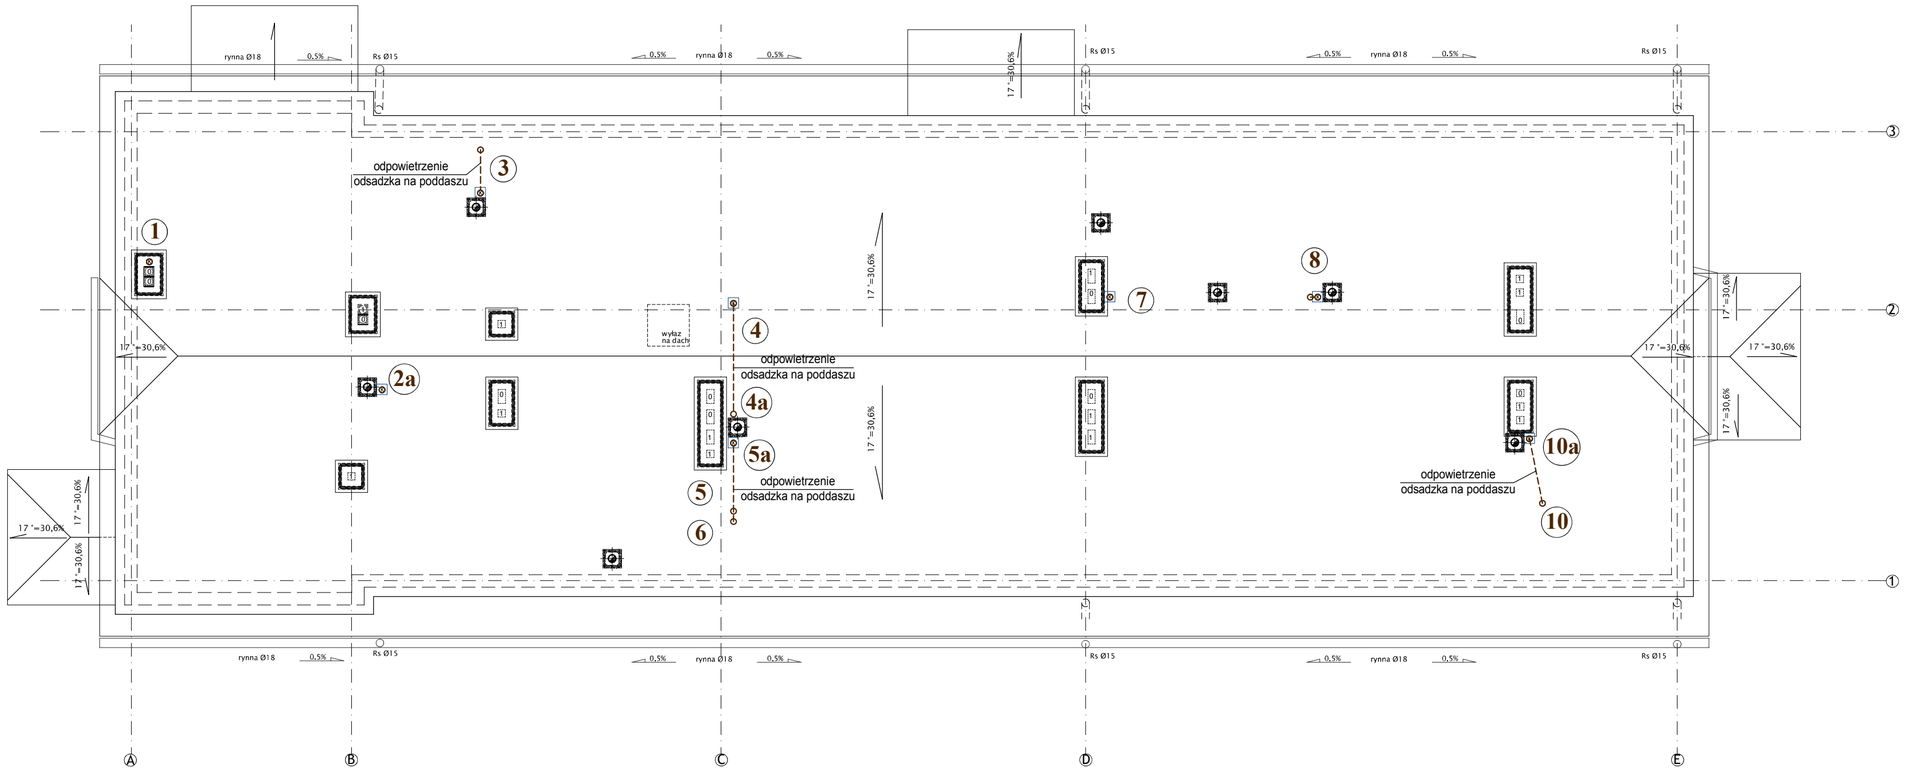

UWAGI:

PRZYJĘTE W OPRACOWANIU MATERIAŁY MOŻNA ZASTĄPIĆ INNYMI O PARAMETRACH NIEGORSZYCH OD ZAŁOŻONYCH

Branża sanitarna



AUTOR OPRACOWANIA :
Biuro Projektowe
"ARCONEL" sp. z o.o.
ul. Sielankowa 14/9
20-802 Lublin

INWESTOR :
Gmina Janów Lubelski
23-300 Janów Lubelski
ul.Zamoyskiego 59

NAZWA INWESTYCJI
PRZEBUDOWA BUDYNKU PO BYŁYM PKS
W JANOWIE LUBELSKIM
NA POTRZEBY MIESZKALNICTWA SOCJALNEGO

NUMER DZIAŁKI
3180/7, 2705/8, 2708/6, 3180/9, 2758/4, 2758/3, 2757, 2762, 3185/2, 2479/2, 2725/2, 2726/2, 3180/8.

NAZWA OPRACOWANIA:
PROJEKT INSTALACJI SANITARNYCH

PROJEKTANT:	nr uprawnień	
mgr inż. Anna Mazur	LUB/0124/PWOS/04	
SPRAWDZAJĄCY: mgr inż. Feliks Dragan	2369/Lb/74	
OPRACOWAŁ:		

NAZWA RYSUNKU :
INSTALACJA WOD-KAN - Rzut dachu

DATA	maj 2016	NUMER RYSUNKU
STADIUM PW	SKALA 1:100	S/3

NINIEJSZE OPRACOWANIE STANOWI DZIEŁO AUTORSKIE I PODLEGA OCHRONIE ZGODNIE Z USTAWĄ 83 Z DNIA 05.05.1994 O PRAWIE AUTORSKIM I PRAWACH POKREWNYCH