
AKSONOMETRIA INSTALACJI GAZOWEJ
skala 1:100/1:100

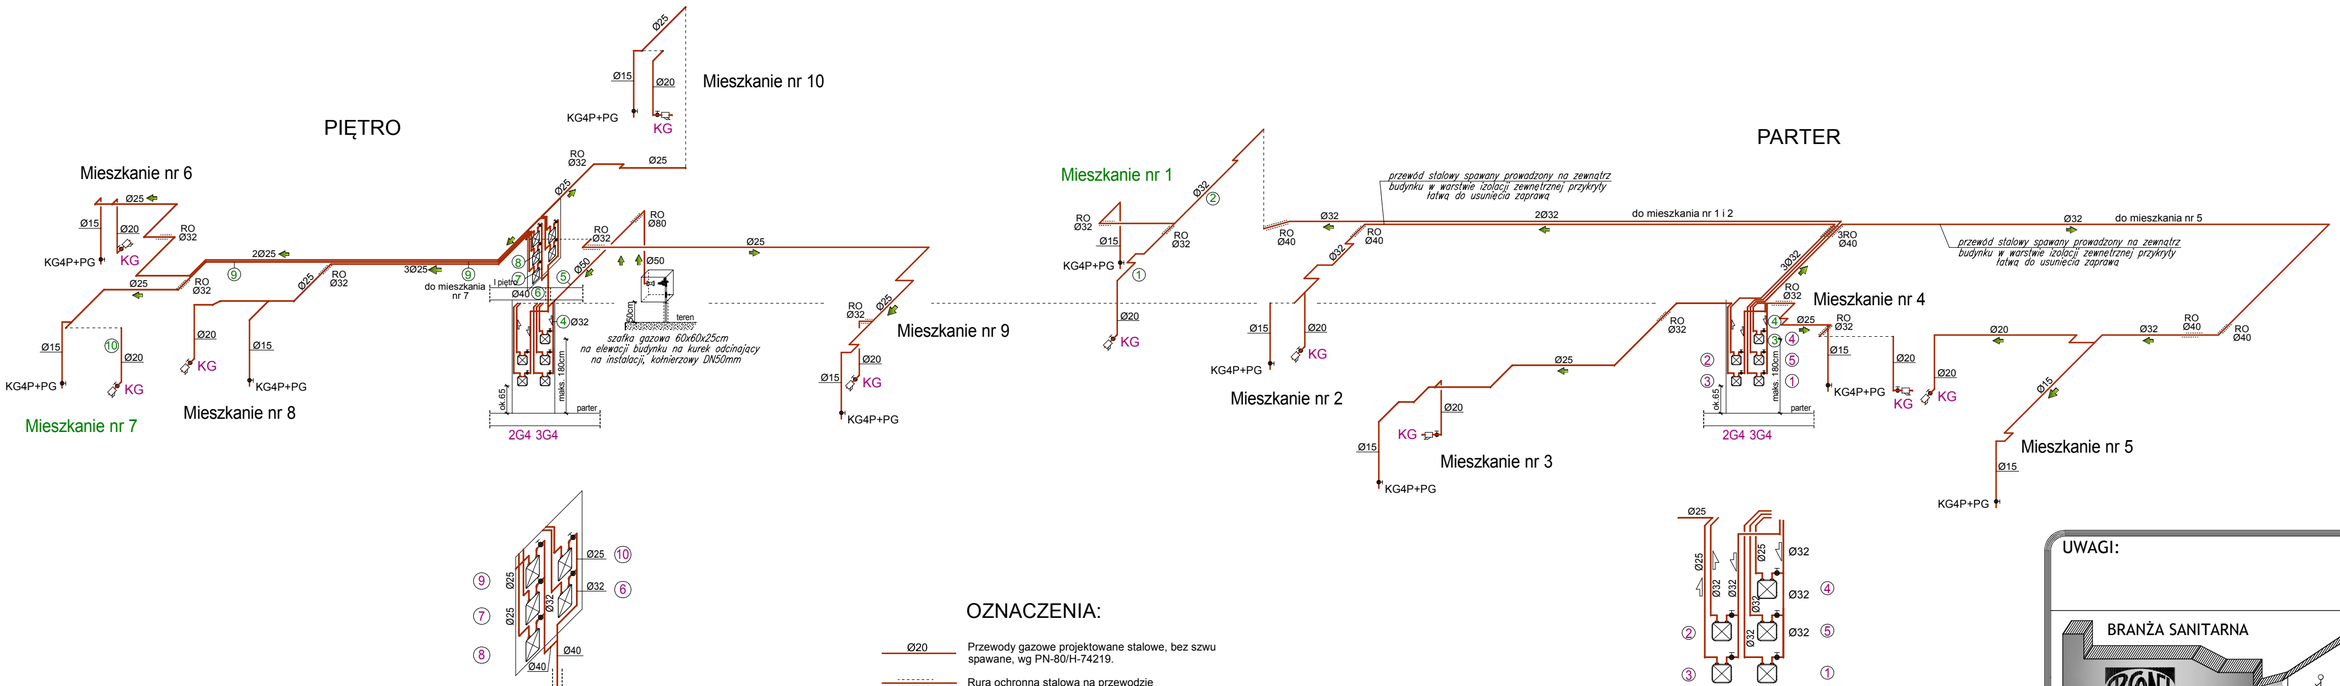

OZNACZENIA:

Ø20	Przewody gazowe projektowane stalowe, bez szwu spawane, wg PN-80/H-74219.
RO	Rura ochronna stalowa na przewodzie gazowym przy przejściu przez przegrody budowlane.
KG	Gazowy kocioł dwufunkcyjny c.o.+c.w. wiszący, kondensacyjny z zamkniętą komorą spalania, Qn=3,0-25,4kW: - wydatek ciepłej wody - tryb przepływowy maks. 14,1 l/min, - zasilenie elektryczne 230V/50Hz, pobór mocy 130W, - zasilenie i powrót kotła c.o. R 3/4", - przyłącze ciepła, zimna woda R 1/2", - przyłącze powietrzno-spalinowe - Ø80/125mm, - zużycie gazu q=2,5m3/h, - wysokość x szerokość x głębokość = 890 x 400 x 300mm. Zgodnie z zaleceniem producenta urządzeń, przed kotłem gazowym zamontować filtr do gazu oraz zawór kulowy do gazu wykonanie mosiężne.
KG4P+PG	kuchenka gazowa 4-palnikowa z piekarnikiem gazowym na podłączeniu zamontować zawór kulowy do gazu.

UWAGI:

BRANŻA SANITARNA

AUTOR OPRACOWANIA : Biuro Projektowe "ARCONEL" sp. z o.o. ul. Sielankowa 14/9 20-802 Lublin	INWESTOR : Gmina Janów Lubelski 23-300 Janów Lubelski ul.Zamoyskiego 59
NAZWA OPRACOWANIA: PRZEBUDOWA BUDYNKU PO BYŁYM PKS W JANOWIE LUBELSKIM NA POTRZEBY MIESZKALNICTWA SOCJALNEGO	NUMER DZIAŁKI 3180/7
PROJEKTANT : mgr inż. Anna Mazur	nr uprawnień LUB/0124/PWOS/04
SPRAWDZAJĄCY: inż. Feliks Dragan	2369/Lb/74
NAZWA RYSUNKU : INSTALACJA GAZOWA — AKSONOMETRIA	
DATA maj 2016	NUMER RYSUNKU S/14
STADIUM PW — SKALA 1:100/1:100	

NINIEJSZE OPRACOWANIE STANOWI DZIEŁO AUTORSKIE I PODLEGA OCHRONIE ZGODNIE Z USTAWĄ 83 Z DNIA 05.05.1994 O PRAWIE AUTORSKIM I PRAWACH POKREWNYCH