

ROZWINIĘCIE INSTALACJI C.O.
PARTER
skala 1:100


MIESZKANIE 1

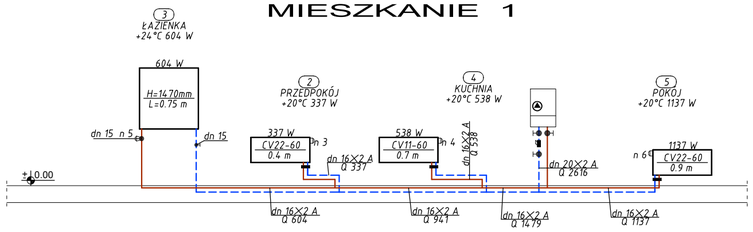


MIESZKANIE 2

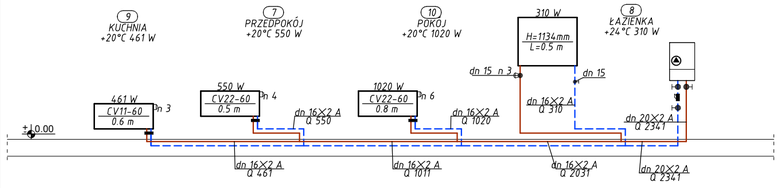


MIESZKANIE 3

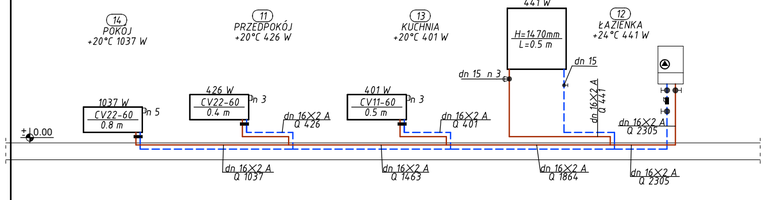

MIESZKANIE 4

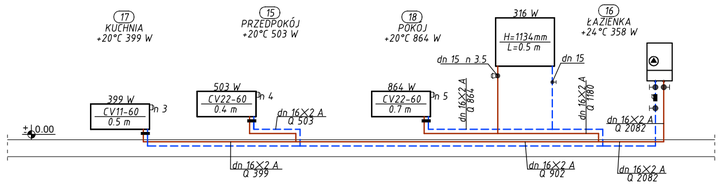


MIESZKANIE 5

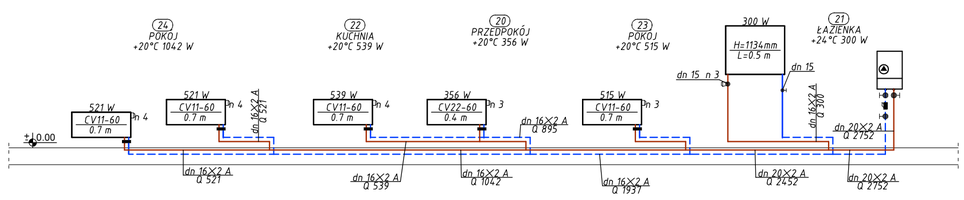



- grzejnik stalowy płytowy,
- podłączenie grzejnika od dołu,
- grzejnik dwupłytowy, płyta profilowana, z osłonami bocznymi i osłoną górną typu "grill",
- wysokość grzejnika 600mm, długość 0,6m
- zintegrowany zawór grzejnikowy z nastawą wstępną "n"
- podłączenie grzejników dolnozasilanych za pomocą podwójnego przyłącza odcinającego, kątowego - podłączenie ze ściany

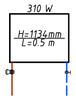

- grzejnik łazienkowy typu drabinkowego,
- podłączenie grzejnika od dołu,
- wysokość 1134mm, szerokość 500mm,
- na gałązce zasilającej zawór termostatyczny kątowy Ø15mm z dobraną nastawą wstępną,
- na gałązce powrotnej zawór odcinający kątowy Ø15mm

dn 16x2,0
Q 1400 — śr. przewodu/gr. ścianki przewodu
moc przesyłana

325
ŁAZIENKA
+24°C 310 W — numer pomieszczenia
nazwa pomieszczenia
temp. obliczeniowa pomieszczenia/proj. strata ciepła

OZNACZENIA:

zasilenie/powrót c.o. 70/55 °C

Przewody grzewcze prowadzone w warstwach posadzkowych wykonać z rur wielowarstwowych PEX-c/Al/PE z płaszczem aluminiowym i zewnętrzną powłoką PE, rury dla instalacji wody pitnej i instalacji grzewczych. Łączenie rur na pomocą systemowych mechanicznych złączy zaciskowych.
Typoszereg zastosowanych przewodów:
dn16 dz x g Ø16 x 2,0mm
dn20 dz x g Ø20 x 2,0mm

Przewody grzejne prowdzić w warstwie posadzki betonowej poszczególnych kondygnacji w osłonie izolacyjnej gr. 6mm z płaszczem polietylenowym.

Podłączenie przewodów grzejnych do kotła i grzejnika drabinkowego wykonać podtynkowo w bruzdach ściennych

Podłączenie grzejników dolnozasilanych wykonać od ściany, z wykorzystaniem podwójnych zaworów kątowych zespolonych, z odcięciem i możliwością spustu wody.

UWAGI:

PRZYJĘTE W OPRACOWANIU MATERIAŁY MOŻNA ZASTĄPIĆ INNYMI O PARAMETRACH NIEGORSZYCH OD ZAŁOŻONYCH

Branża sanitarna

AUTOR OPRACOWANIA :
Biuro Projektowe "ARCONEL" sp. z o.o.
ul. Sielankowa 14/9
20-802 Lublin

INWESTOR :
Gmina Janów Lubelski
23-300 Janów Lubelski
ul. Zamoyskiego 59

NAZWA INWESTYCJI
PRZEBUDOWA BUDYNKU PO BYŁYM PKS W JANOWIE LUBELSKIM NA POTRZEBY MIESZKALNICTWA SOCJALNEGO

NUMER DZIAŁKI
3180/7, 2705/8, 2708/6, 3180/9, 2758/4, 2758/3, 2757, 2762, 3185/2, 2479/2, 2725/2, 2726/2, 3180/8.

NAZWA OPRACOWANIA:
PROJEKT INSTALACJI SANITARNYCH

PROJEKTANT:	nr uprawnień	
mgr inż. Anna Mazur	LUB/0124/PWOS/04	
SPRAWDZAJĄCY: mgr inż. Feliks Dragan	2369/Lb/74	
OPRACOWAL:		

NAZWA RYSUNKU :
INSTALACJA C.O. - Rozwinięcie parter

DATA maj 2016
STADIUM PW
SKALA 1:100
NUMER RYSUNKU S/10

NINIEJSZE OPRACOWANIE STANOWI DZIEŁO AUTORSKIE I PODLEGA OCHRONIE ZGODNIE Z USTAWĄ 83 Z DNIA 05.05.1994 O PRAWIE AUTORSKIM I PRAWACH POKREWNYCH