




ZMIANA MIEJSCOWEGO PLANU ZAGOSPODAROWANIA PRZESTRZENNEGO MIASTA JANOWA LUBELSKIEGO - "STARE CENTRUM" - ETAP 1

ARKUSZ 1 PROJEKT

SKALA 1:1 000

Załącznik Nr 1 do Uchwały Nr Rady Miejskiej w Janowie Lubelskim z dnia 2021 r.

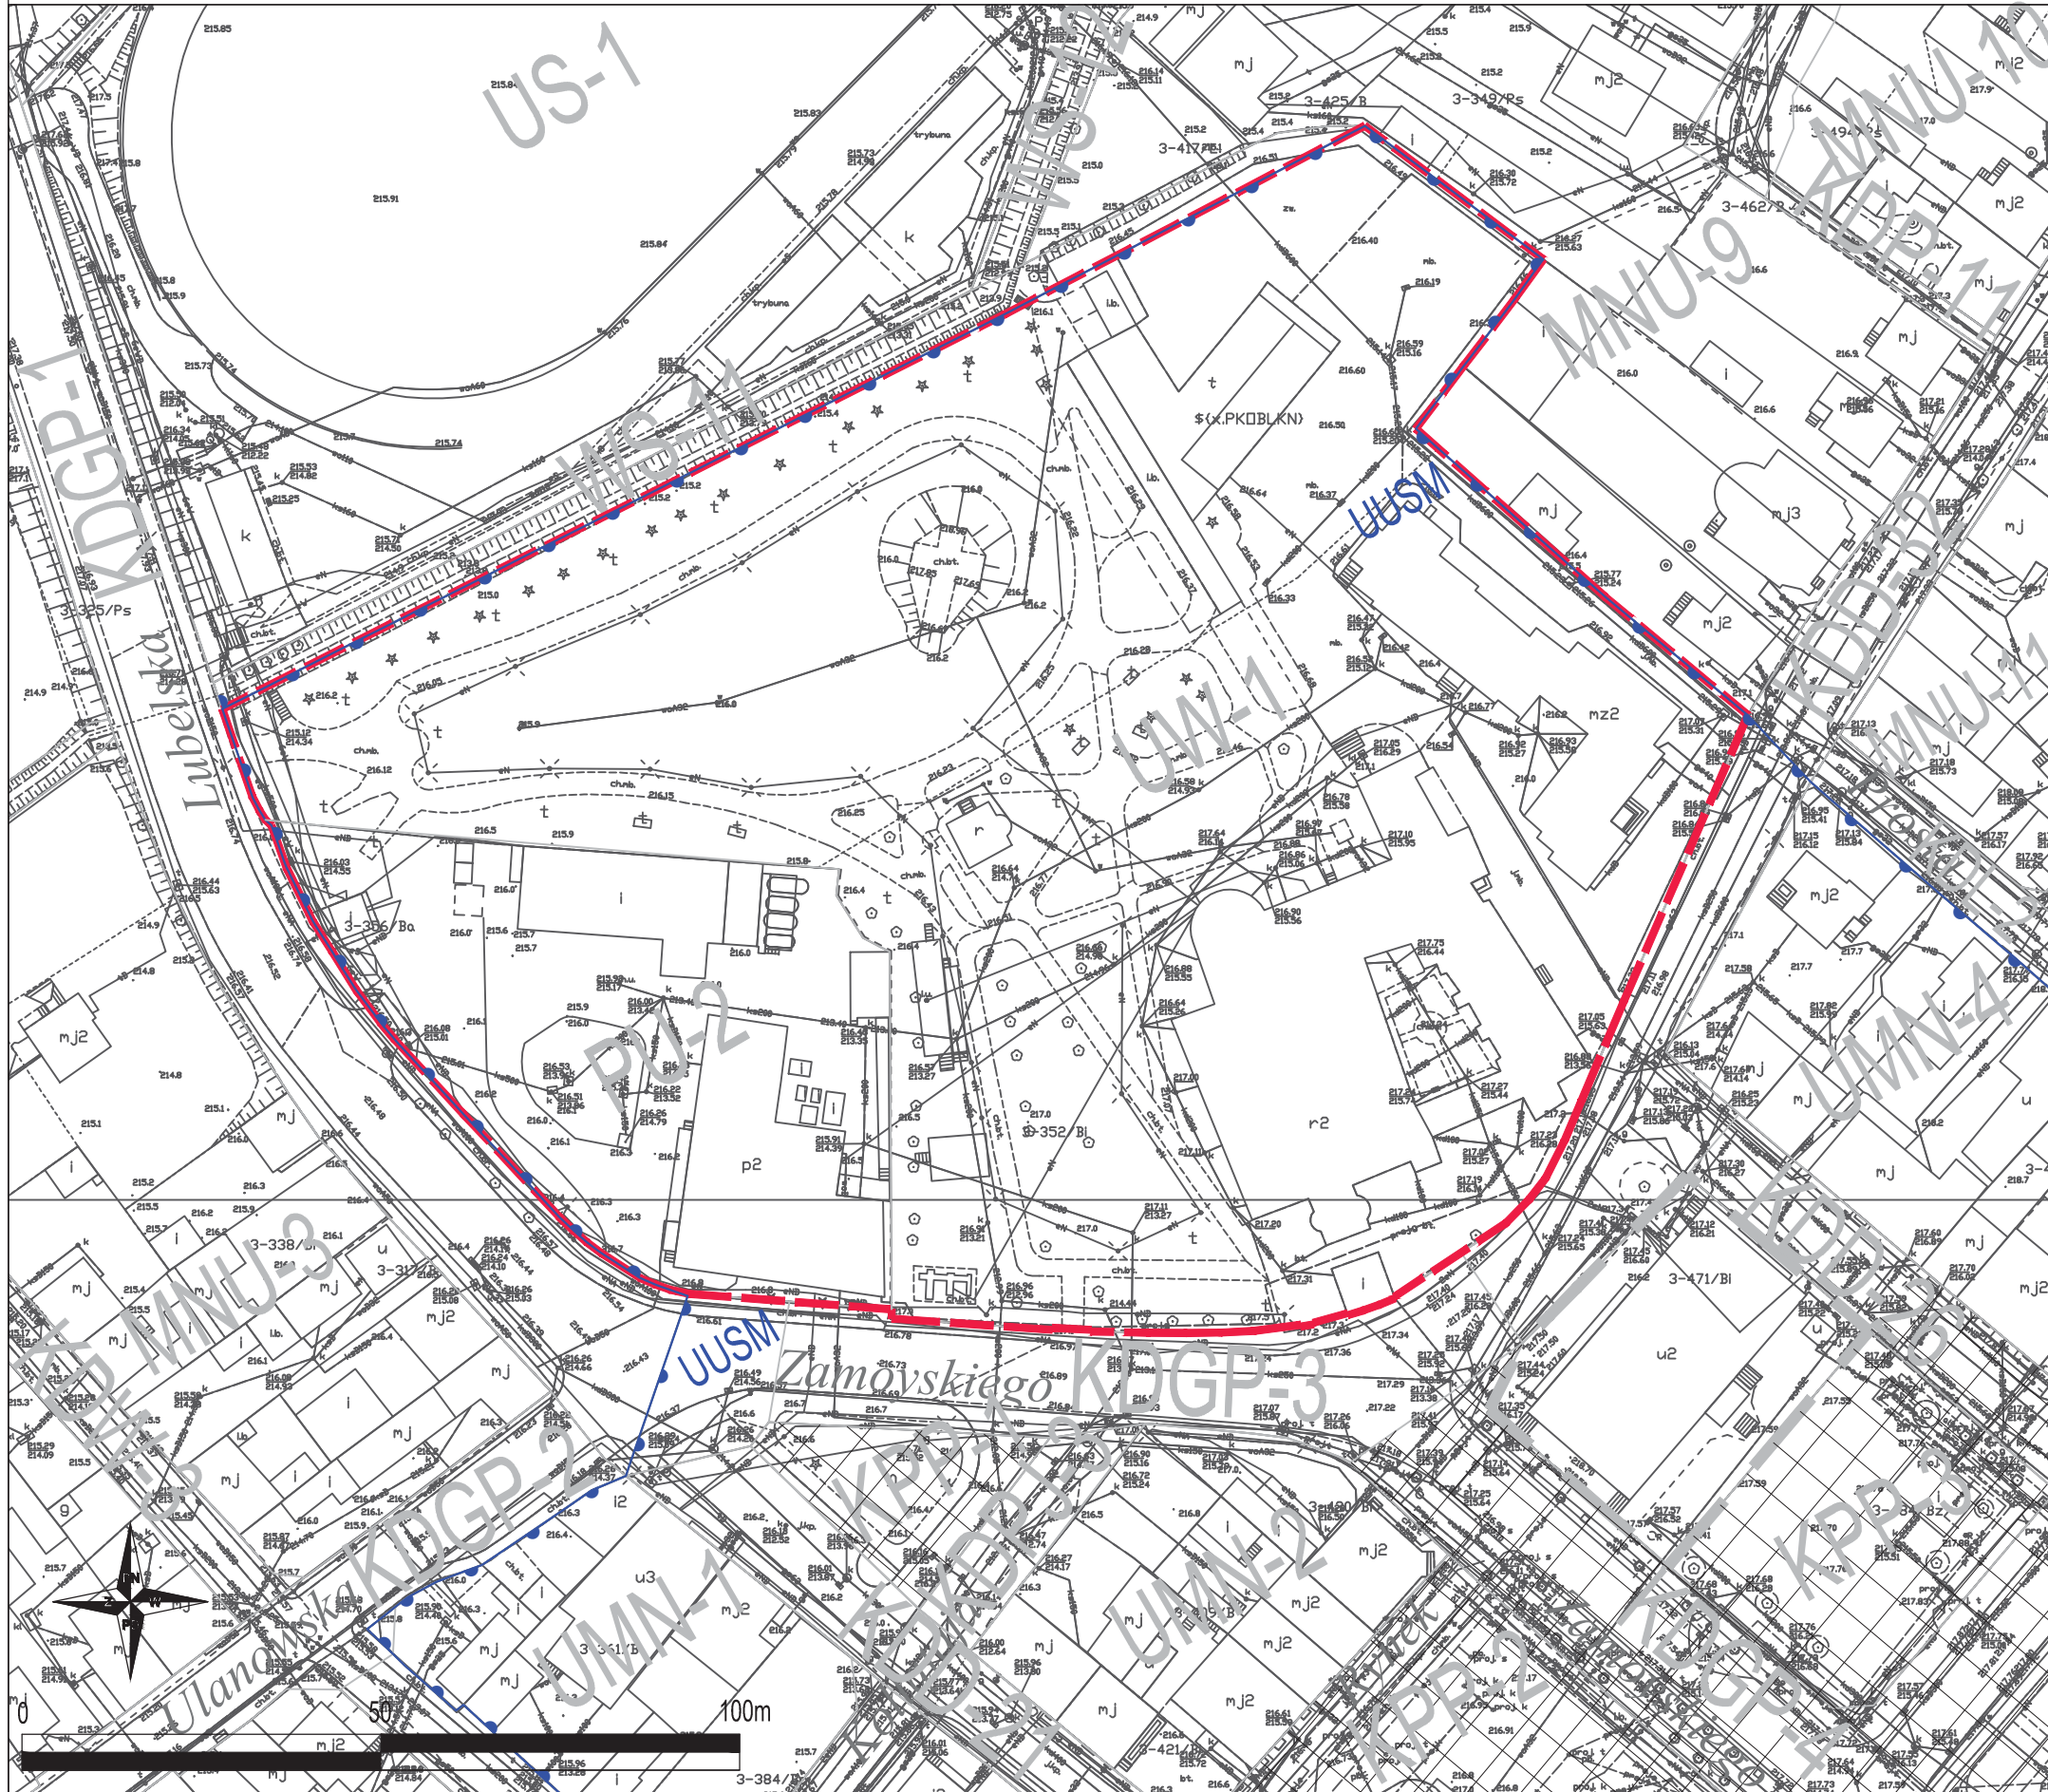

OZNACZENIA

USTALENIA PLANU:


GRANICA OBSZARU OBJĘTEGO ZMIANĄ PLANU MIEJSCOWEGO

UUSM GRANICA OBSZARU OCHRONY UKŁADU URBANISTYCZNEGO "STAREGO MIASTA", WPISANEGO DO GMINNEJ EWIDENCJI ZABYTKÓW

OBZAR OBJĘTY PLANEM W CAŁOŚCI ZNAJDUJE SIĘ W GRANICY STREFY OCHRONY PLANISTYCZNEJ HISTORYCZNEGO UKŁADU URBANISTYCZNEGO

WYRYS ZE STUDIUM UWARUNKOWAŃ I KIERUNKÓW ZAGOSPODAROWANIA PRZESTRZENNEGO MIASTA I GMINY JANÓW LUBELSKI

(uchwalonego Uchwałą Nr XXX/150/01 Rady Miejskiej w Janowie Lubelskim z dnia 27 czerwca 2001 r., ze zmianą wprowadzoną Uchwałą Nr XXXVIII/247/09 Rady Miejskiej w Janowie Lubelskim z dnia 24 lipca 2009 r. oraz Uchwałą Nr XLVII/303/14 Rady Miejskiej w Janowie Lubelskim z dnia 25 września 2014 r.)

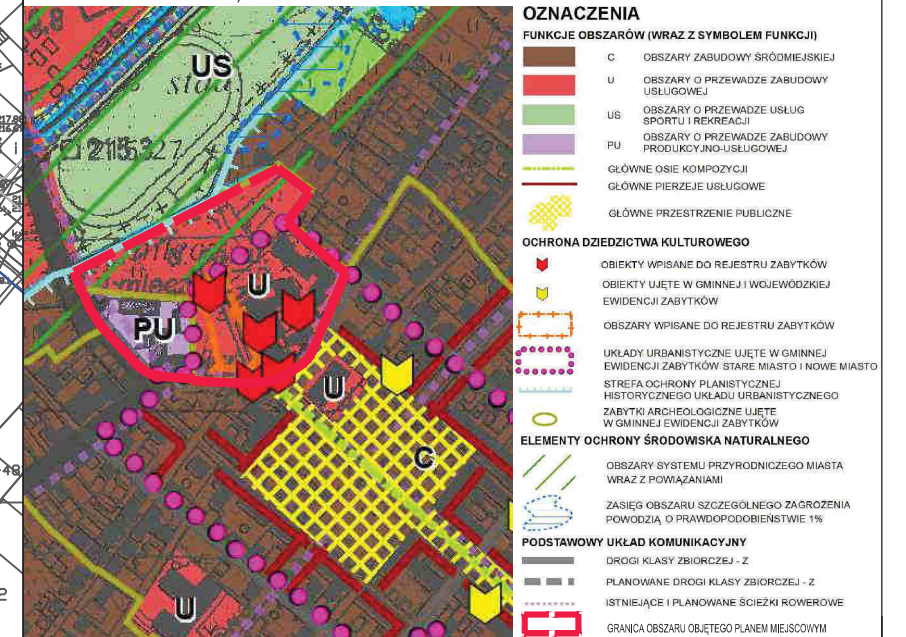

TYTUL OPRACOWANIA:	ZMIANA MIEJSCOWEGO PLANU ZAGOSPODAROWANIA PRZESTRZENNEGO MIASTA JANOWA LUBELSKIEGO - "STARE CENTRUM" - ETAP 1 ARKUSZ 1 -projekt-	
PODPISAŁ:	PRZEWODNICZĄCY RADY MIEJSKIEJ W JANOWIE LUBELSKIM	
OPRACOWAŁ:	SUNBAR SP. Z O.O. UL. NADARZYŃSKA 54 05-905 OTREBUSY	
ZESPÓŁ AUTORSKI:	MGR INŻ. ARCH. GRZEGORZ CHOJNACKI MGR INŻ. INGA HUTKOWSKA INŻ. AGNIESZKA LEWANDOWSKA INŻ. PAULINA WARCHOŁ	UPR. URB. NR 1628 ZAŚW. OIU NR WA-026/REK/015/2014 ZAŚW. OIU NR WA-366/KW/214/2014
DATA:	2021 R.	SKALA - 1:1 000